

双葉都市計画公園の変更（福島県決定）

都市計画公園に 8・5・1 号福島県復興祈念公園を次のように追加する。


名称		位置	面積	備考
番号	公園名			
8・5・1	福島県 復興祈念公園	双葉郡双葉町大字中浜字本町、 字西川原、字南川原、 双葉郡双葉町大字両竹字北細 田、字細田、字増田、 双葉郡双葉町大字中野字渋江、 字宮ノ脇、字高田、字羽山前	約 22.8ha	

「区域は計画図表示のとおり」

理由

東日本大震災の犠牲者への追悼と鎮魂、震災の記憶と教訓の伝承、復興への強い意志の発信等を目的に福島県復興祈念公園を整備するため、本書のとおり、都市計画公園を追加しようとするものです。

双葉都市計画総括図

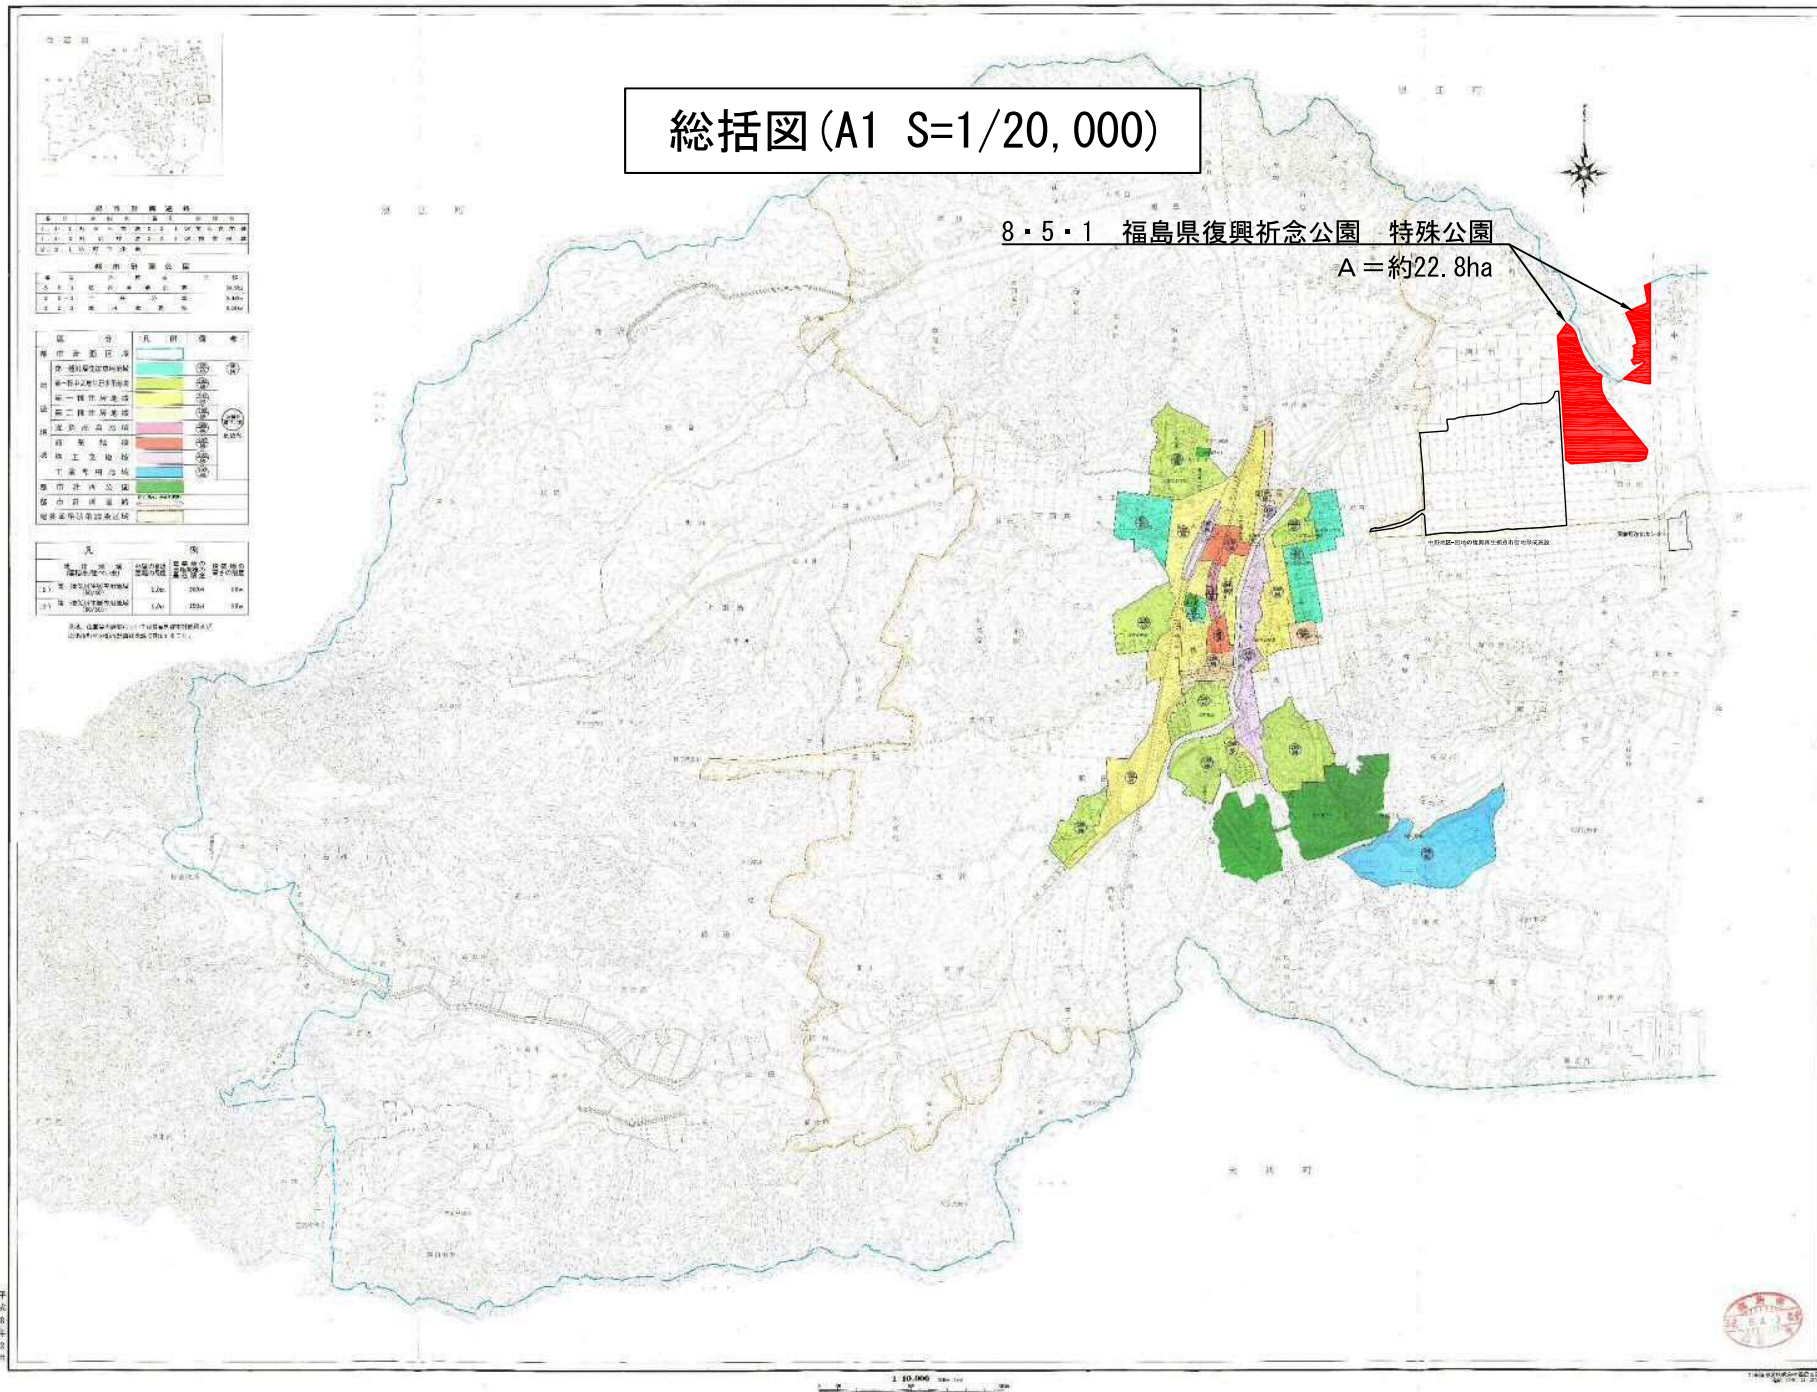



1. 本図は、都市計画決定後、変更分が生じた場合は、変更分を赤色で示す。

—凡 例—

■ 変更分

0 100 500 1000

計画図 (A1 S=1/2, 500)

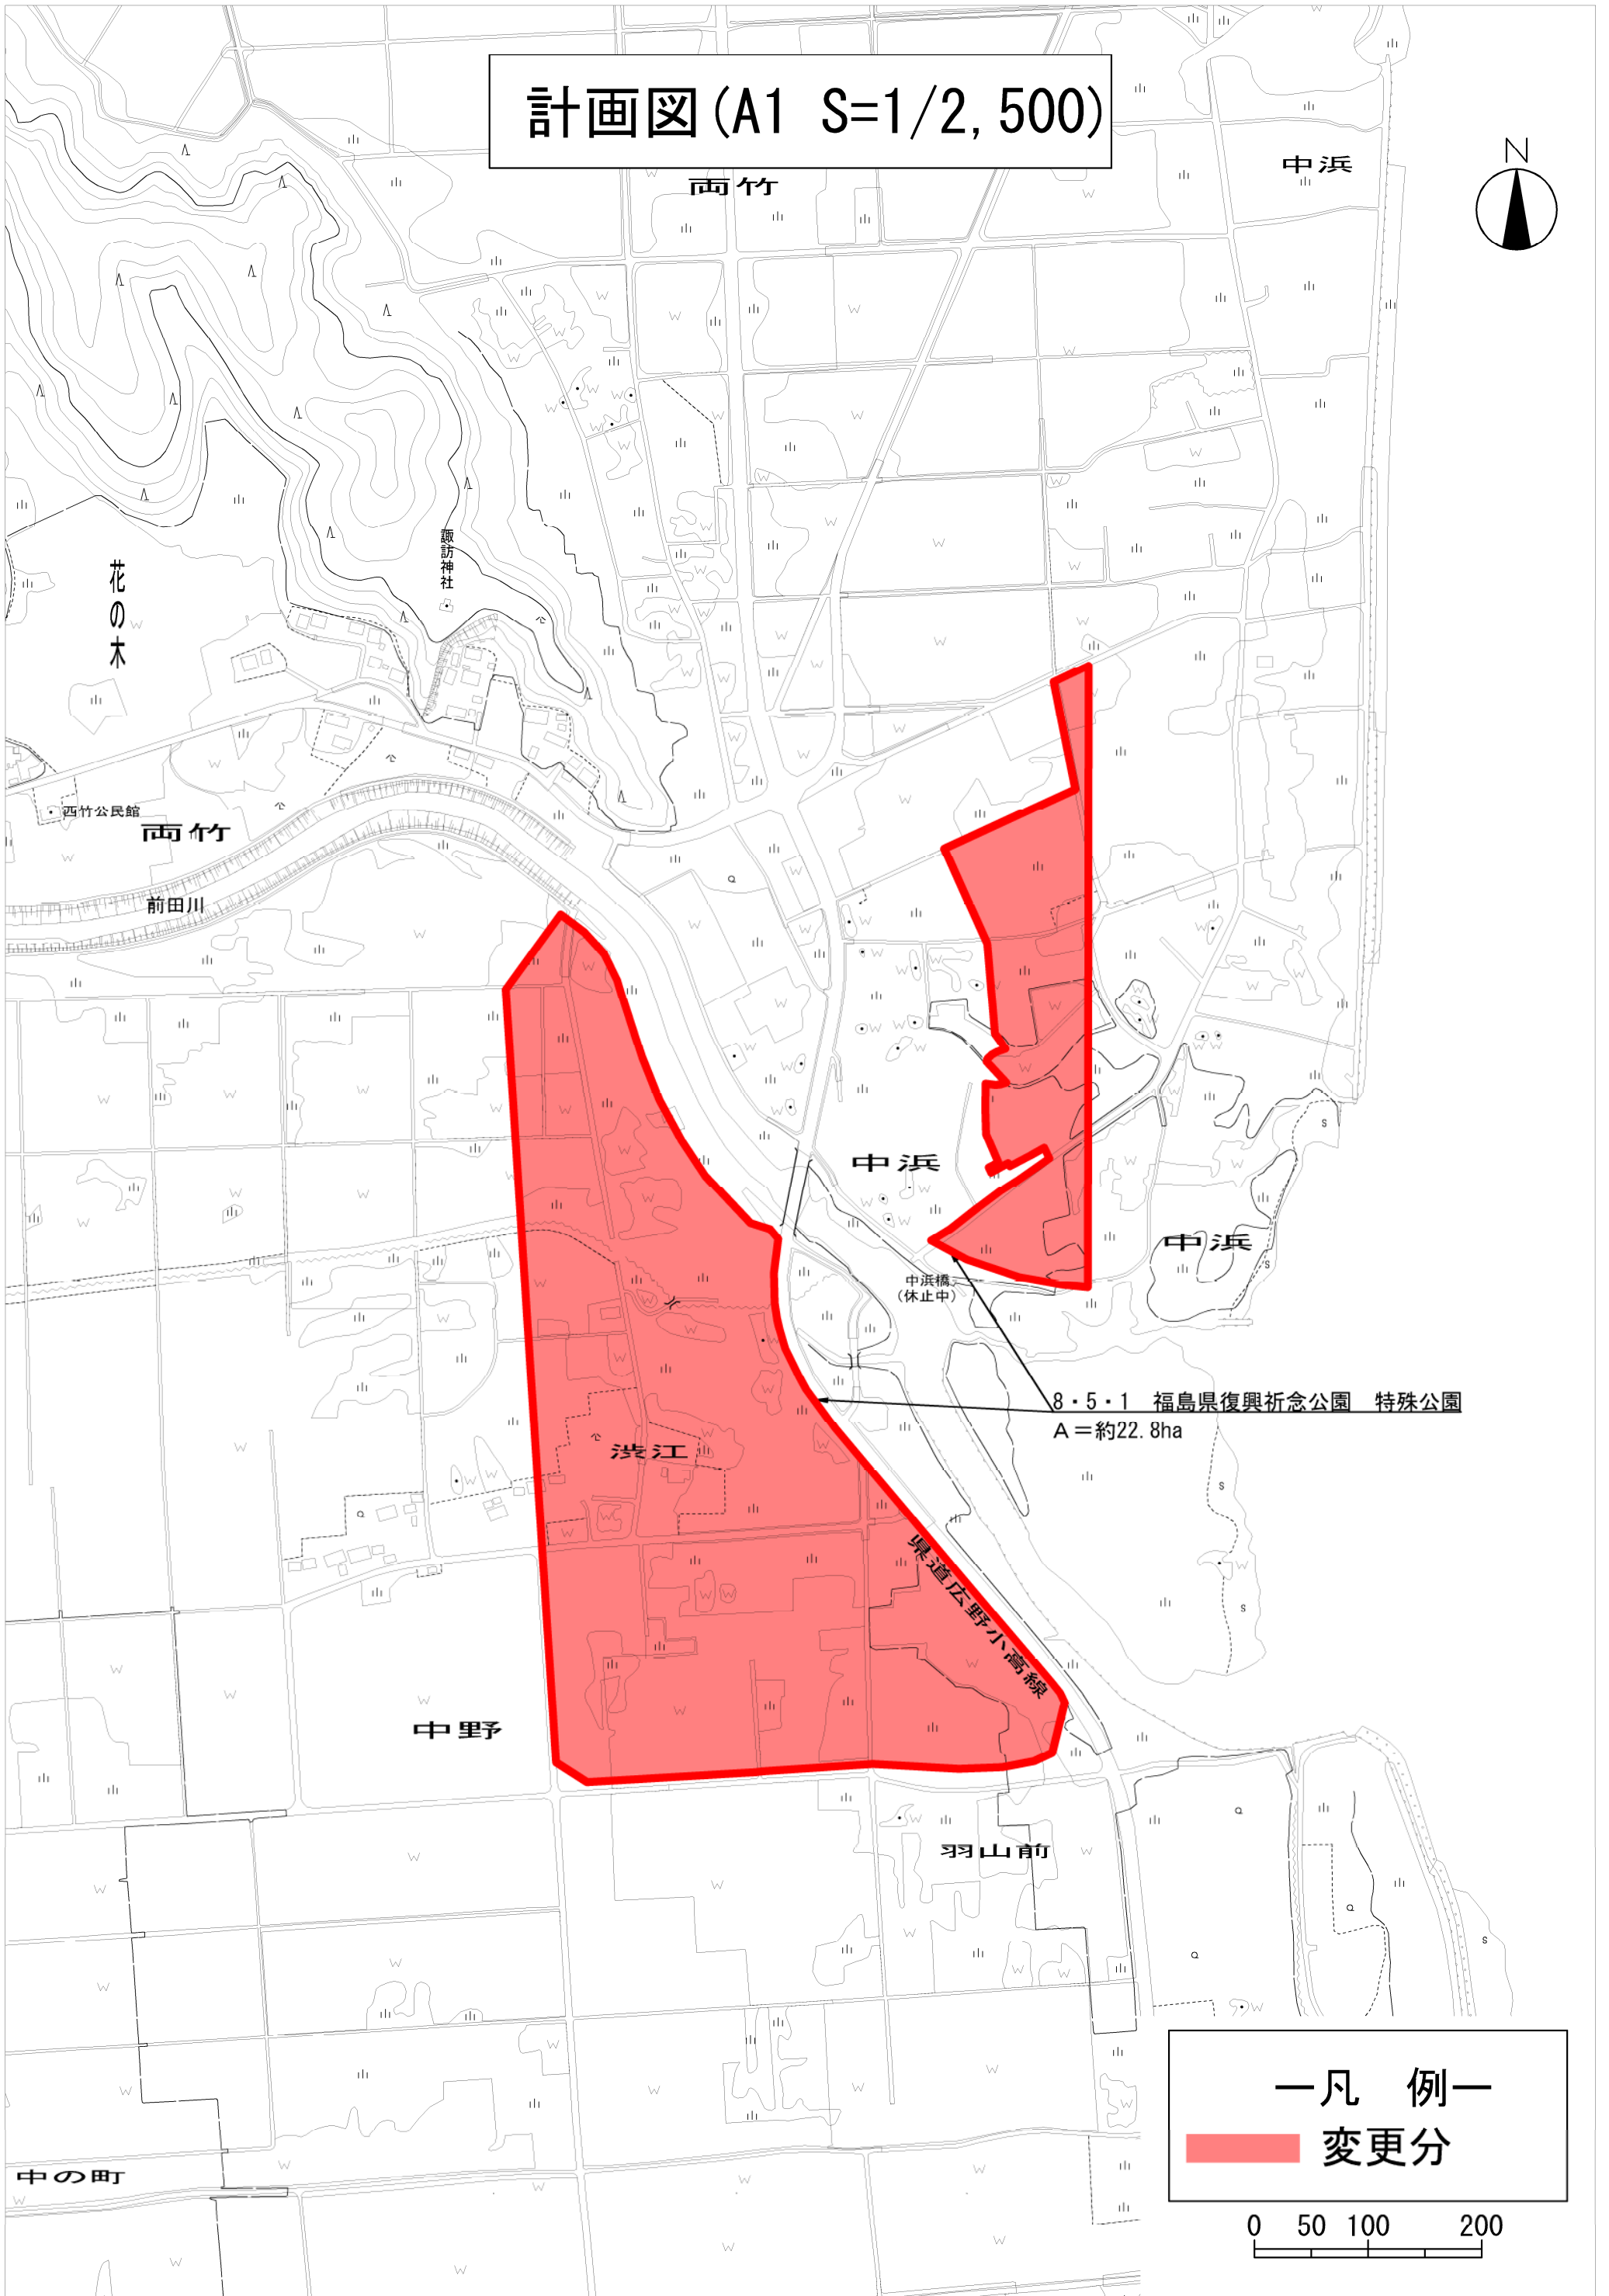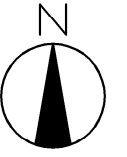

8・5・1 福島県復興祈念公園 特殊公園
A=約22.8ha

—凡 例—
変更分

0 50 100 200